

Lommel de stad
1400Y3/deel, 1096N/deel, 1082B/deel,
1096E, 1090, 1087/02 F, 1088E, 1096N

Jansen S., de kinderen en rechthebbende
1081


Dijckmans-Jansen A.
1095A, 1094A

Dirx-Mertens wed P.
1092A, 1091B, 1093B

Van-Han C. wednr Mertens
Van-Han-Cilissen L
1092B, 1091A, 1093A

Janssens-Vanbommel J.
1085/deel

Dilissen-Carpentier A.
1084B, 1083A

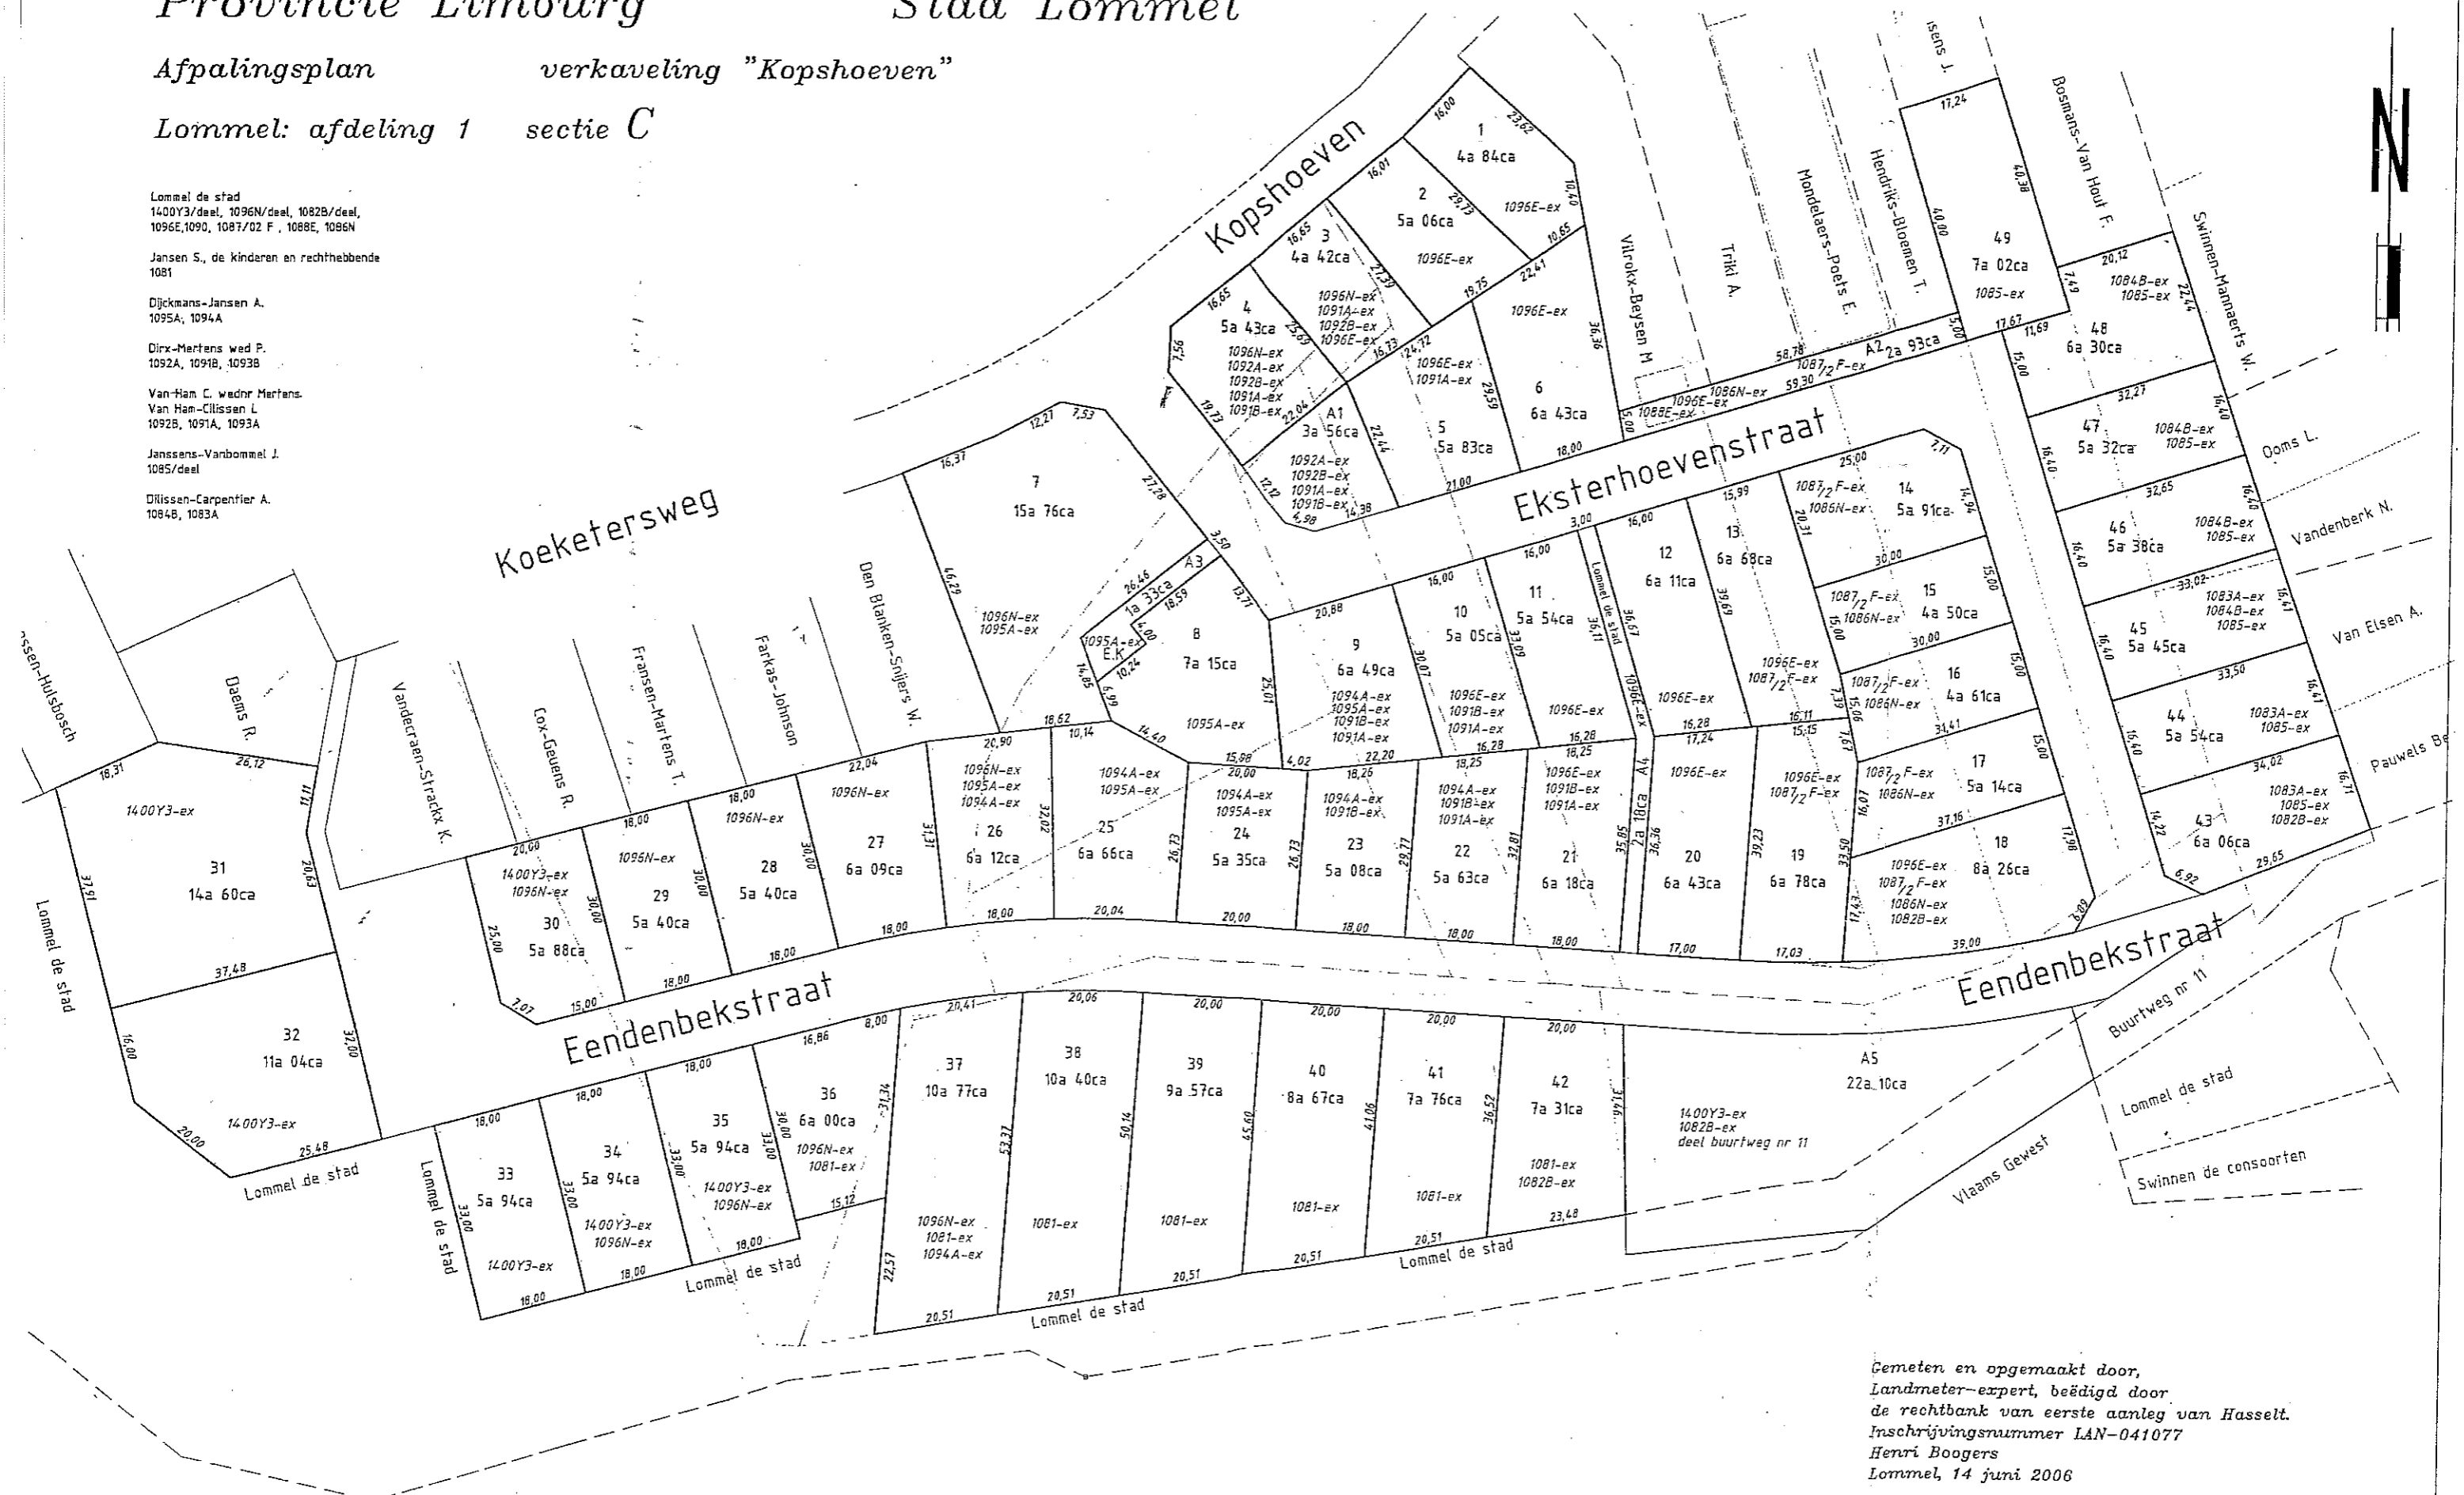

Gemeten en opgemaakt door,
Landmeter-expert, beëdigd door
de rechtbank van eerste aanleg van Hasselt.
Inschrijvingsnummer LAN-041077
Henri Boogers
Lommel, 14 juni 2006