

Verkavelingsontwerp

Gemeente HAM 1e afd/Oostham


Sectie B, 308f, 310c en delen van 307d,309b en OD

LEGENDE schaal:1/500

- ∅ verlichtingspaal
- grenspaal
- ⊛ naaldboom
- ⊙ eik
- meetnagel
- △ hoogtepunt



Ruimte Vlaanderen
 Plan gevoerd bij het machtigingsbesluit
 Van ... 13 JAN 2015 ...
 De Gewestelijk Stedenbouwkundig ambtenaar
 Rosita Vanbergen

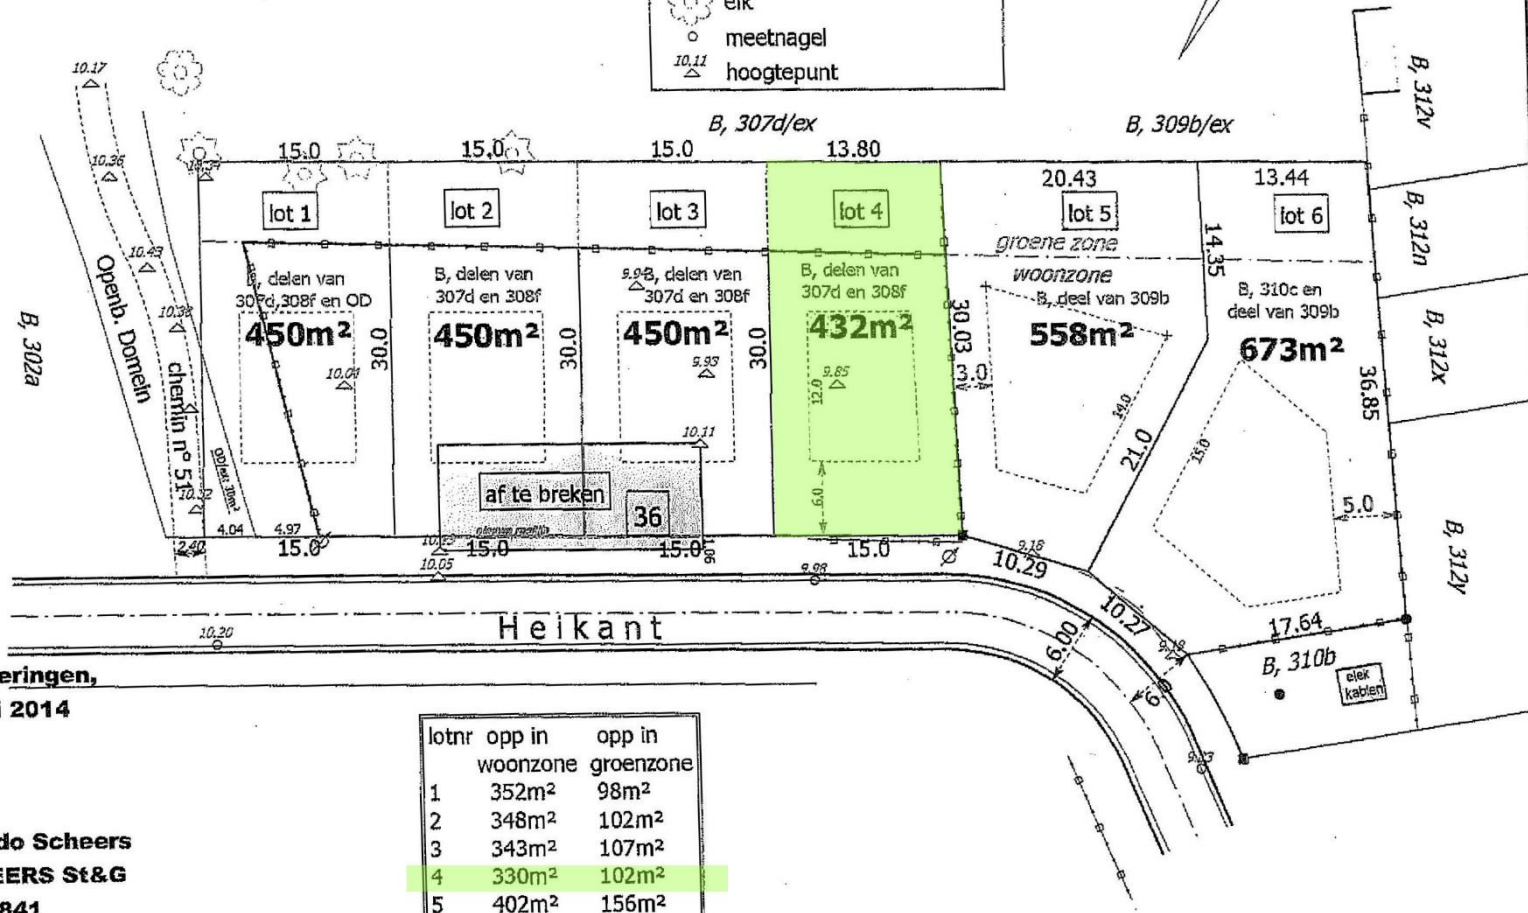

Opgemaakt te Beringen,
de 28e januari 2014

zaakvoerder Guido Scheers
vr de bvba SCHEERS St&G
LAN 04-0841
tel./fax 011/423317
bvba.scheers@telenet.be

lotnr	opp in woonzone	opp in groenzone
1	352m ²	98m ²
2	348m ²	102m ²
3	343m ²	107m ²
4	330m ²	102m ²
5	402m ²	156m ²
6	565m ²	108m ²