

Provincie Limburg

Stad Lommel


Verkavelingsplan "Aan de groote Barrier" St-Thomasstraat

sectie B nr: 913 R4 /deel

eigendom: Lommel de Stad

LEGENDE

- PAALSTEEN
- VERLICHTINGSPAAL
- REFLECTORPAAL
- KILOMETERPAAL
- MERKTEKEN WATER
- MERKTEKEN ELECTRICITEIT
- KAST ELECTRICITEIT
- KAST RTV
- RIJOLDEKSEL ROND
- WATERSLOKKER
- LOOFBOOM
- PLAATSHAANBORD
- BUSHALTE
- PAS ALGEMEEN
- OPSTELPLUIM

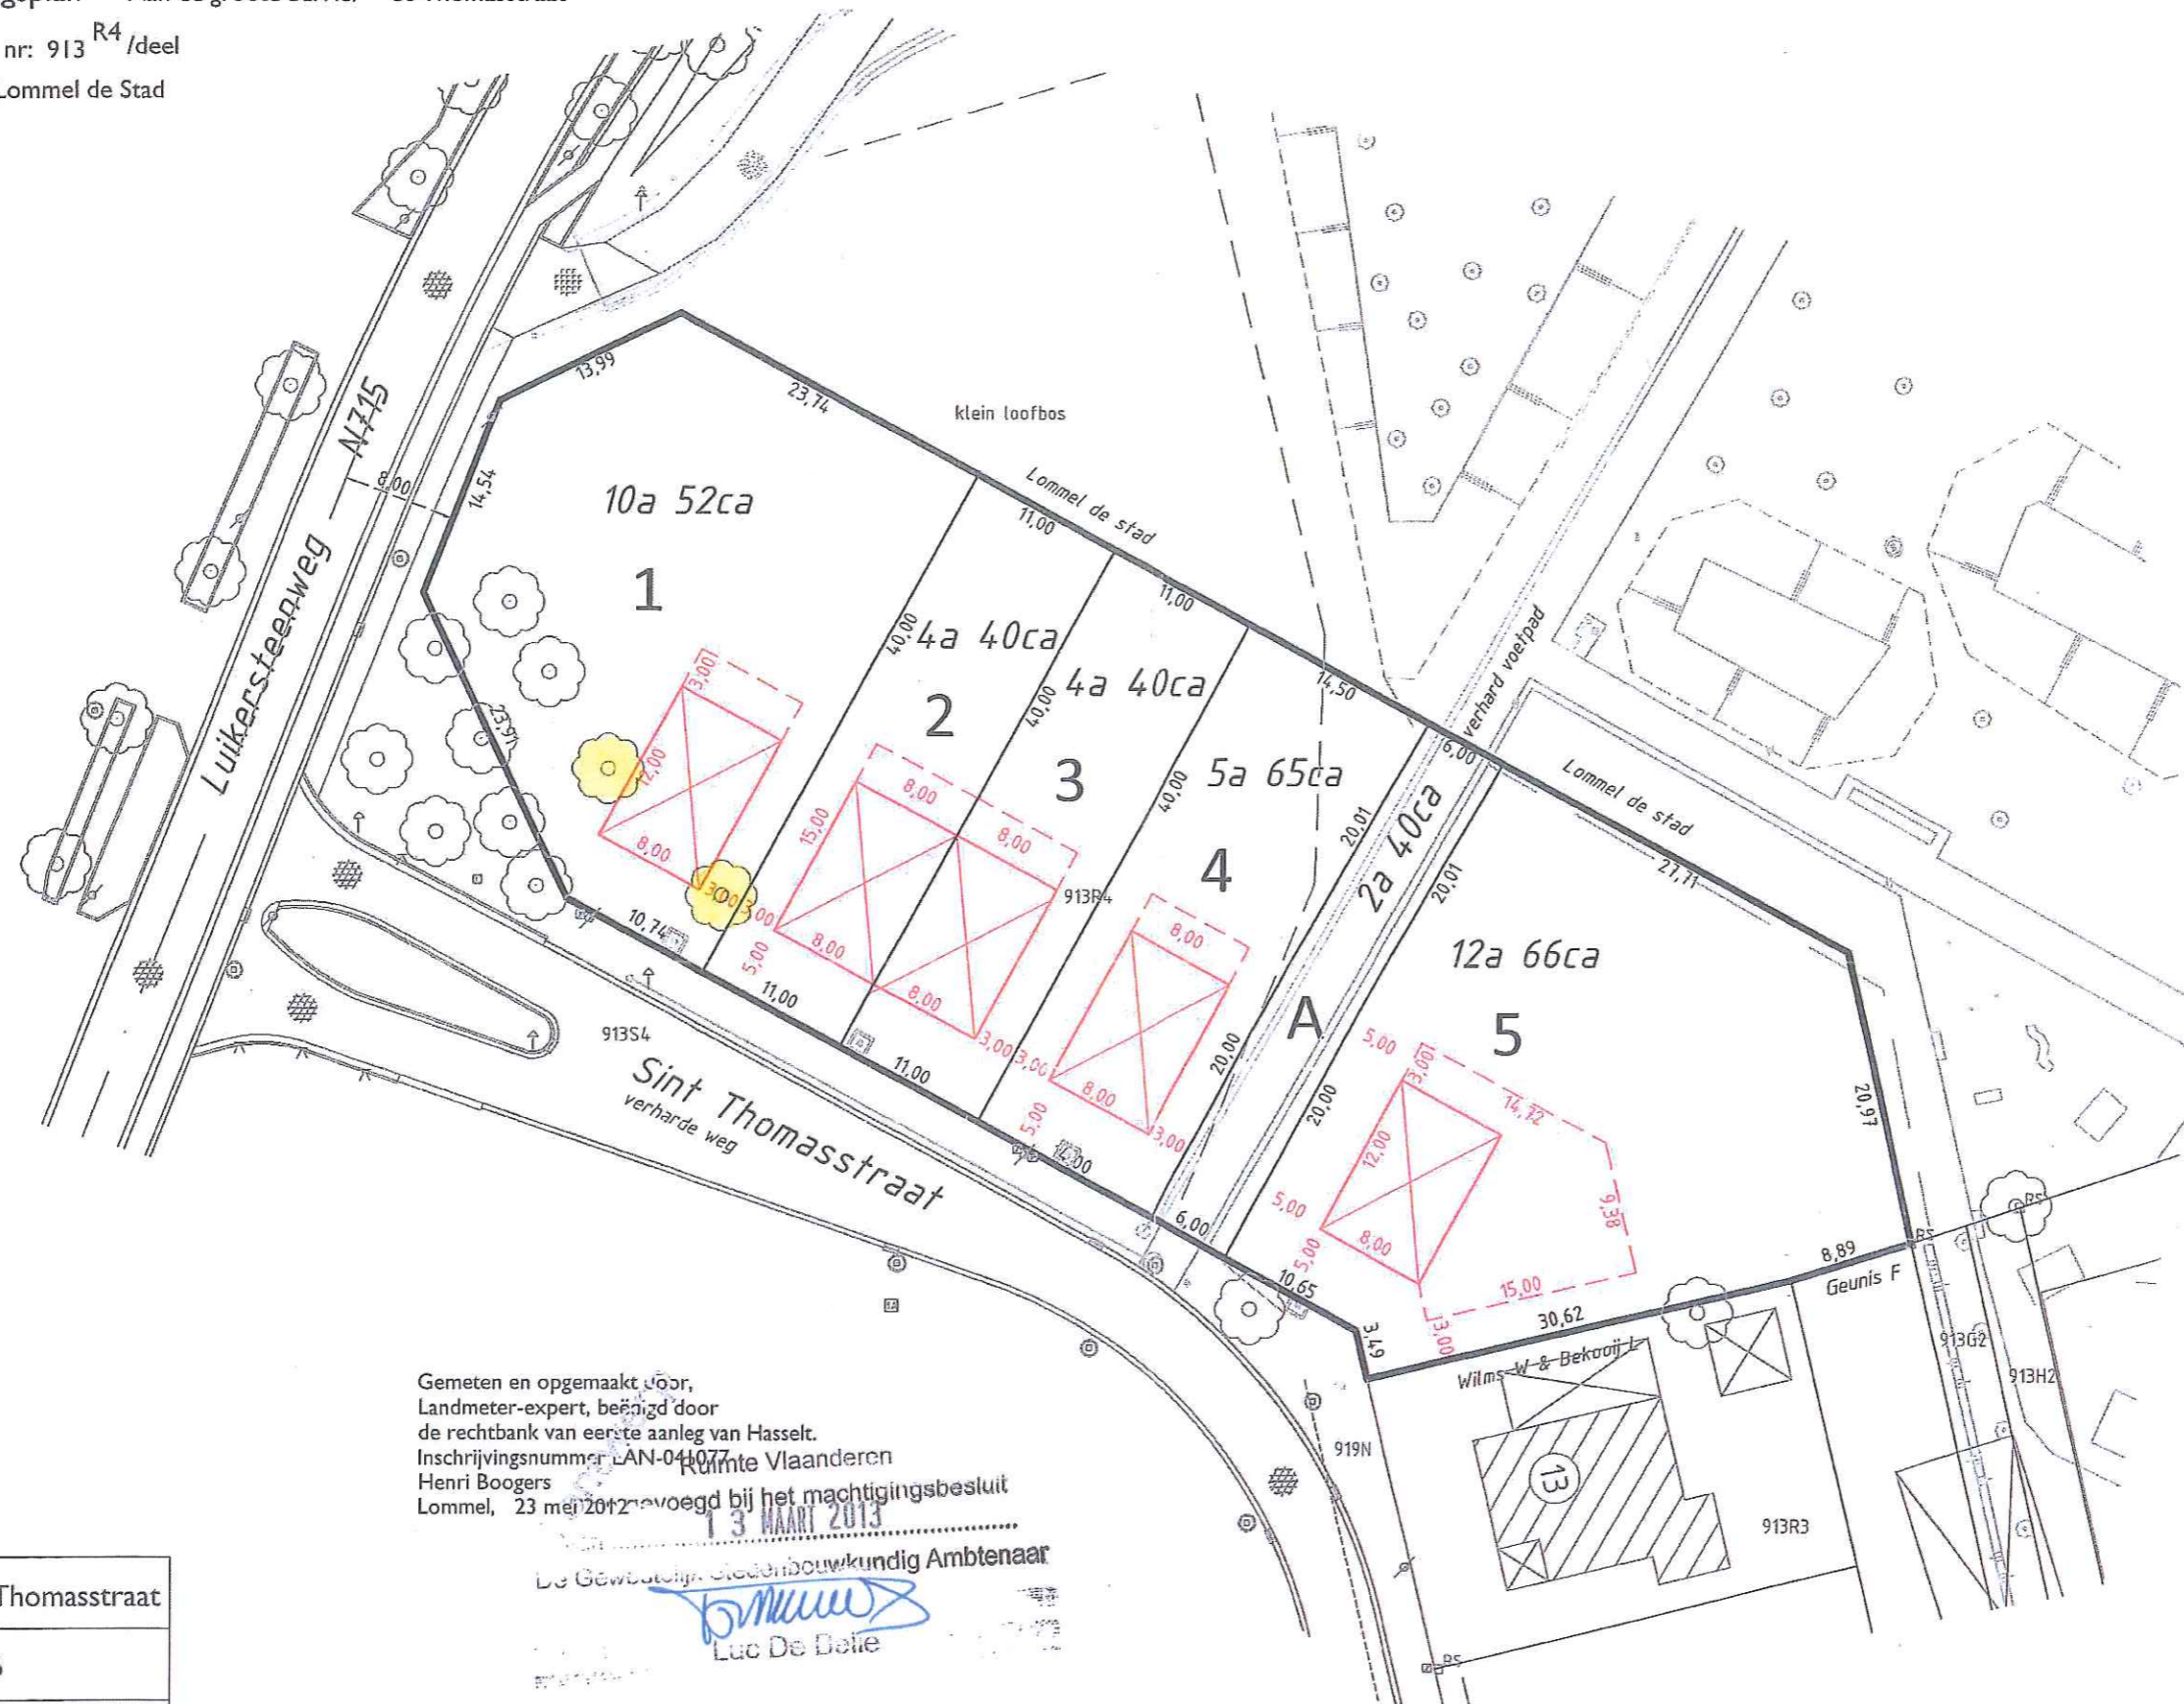

Gemeten en opgemaakt door,
Landmeter-expert, bevestigd door
de rechtbank van eerste aanleg van Hasselt.
Inschrijvingsnummer LAN-041077
Kantoor Vlaanderen
Henri Boogers
Lommel, 23 mei 2012 toevoegd bij het machtigingsbesluit
13 MAART 2013

De Gewestelijke Stedenbouwkundig Ambtenaar

Luc De Balle

Verkaveling St Thomasstraat
plannr: 5 / 6
Art 3.51.7. Verkavelingsplan
R_20120523_1112_B0913_V01_05

schaal: 1/500

